

那須塩原市高林地区平面図 (土地利用計画図)

求積一覧表		
名称	番号	面積
残地森林	①	11,114
	②	④に合併
	③	10,004
	④	18,214
	⑤	8,218
	⑥	694
合計		48,244



名称	番号	面積
道	①	3,081
	②	2,045
	③	166
	④	49
合計		5,341

名称	番号	面積
土堤	①	691
	②	735
合計		1,426

名称	番号	面積
調整池	①	1,156
	②	1,156
合計		2,312

名称	番号	面積
水路	①	360
	②	352
	③	378
合計		1,090

名称	面積
事業区域面積	179,882
控除面積合計	58,413
開発面積(残土受入地)	121,469

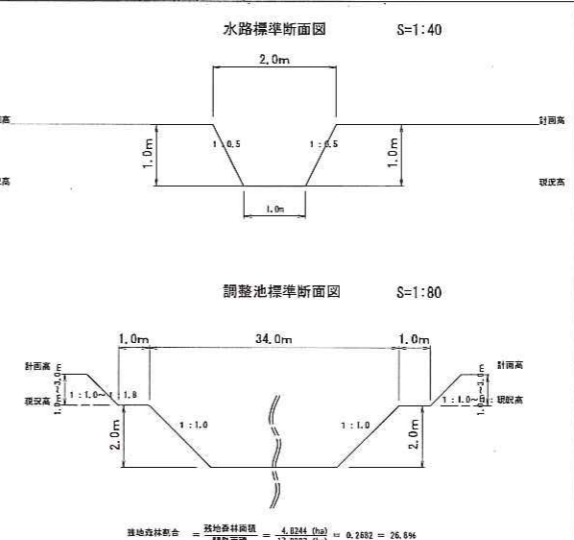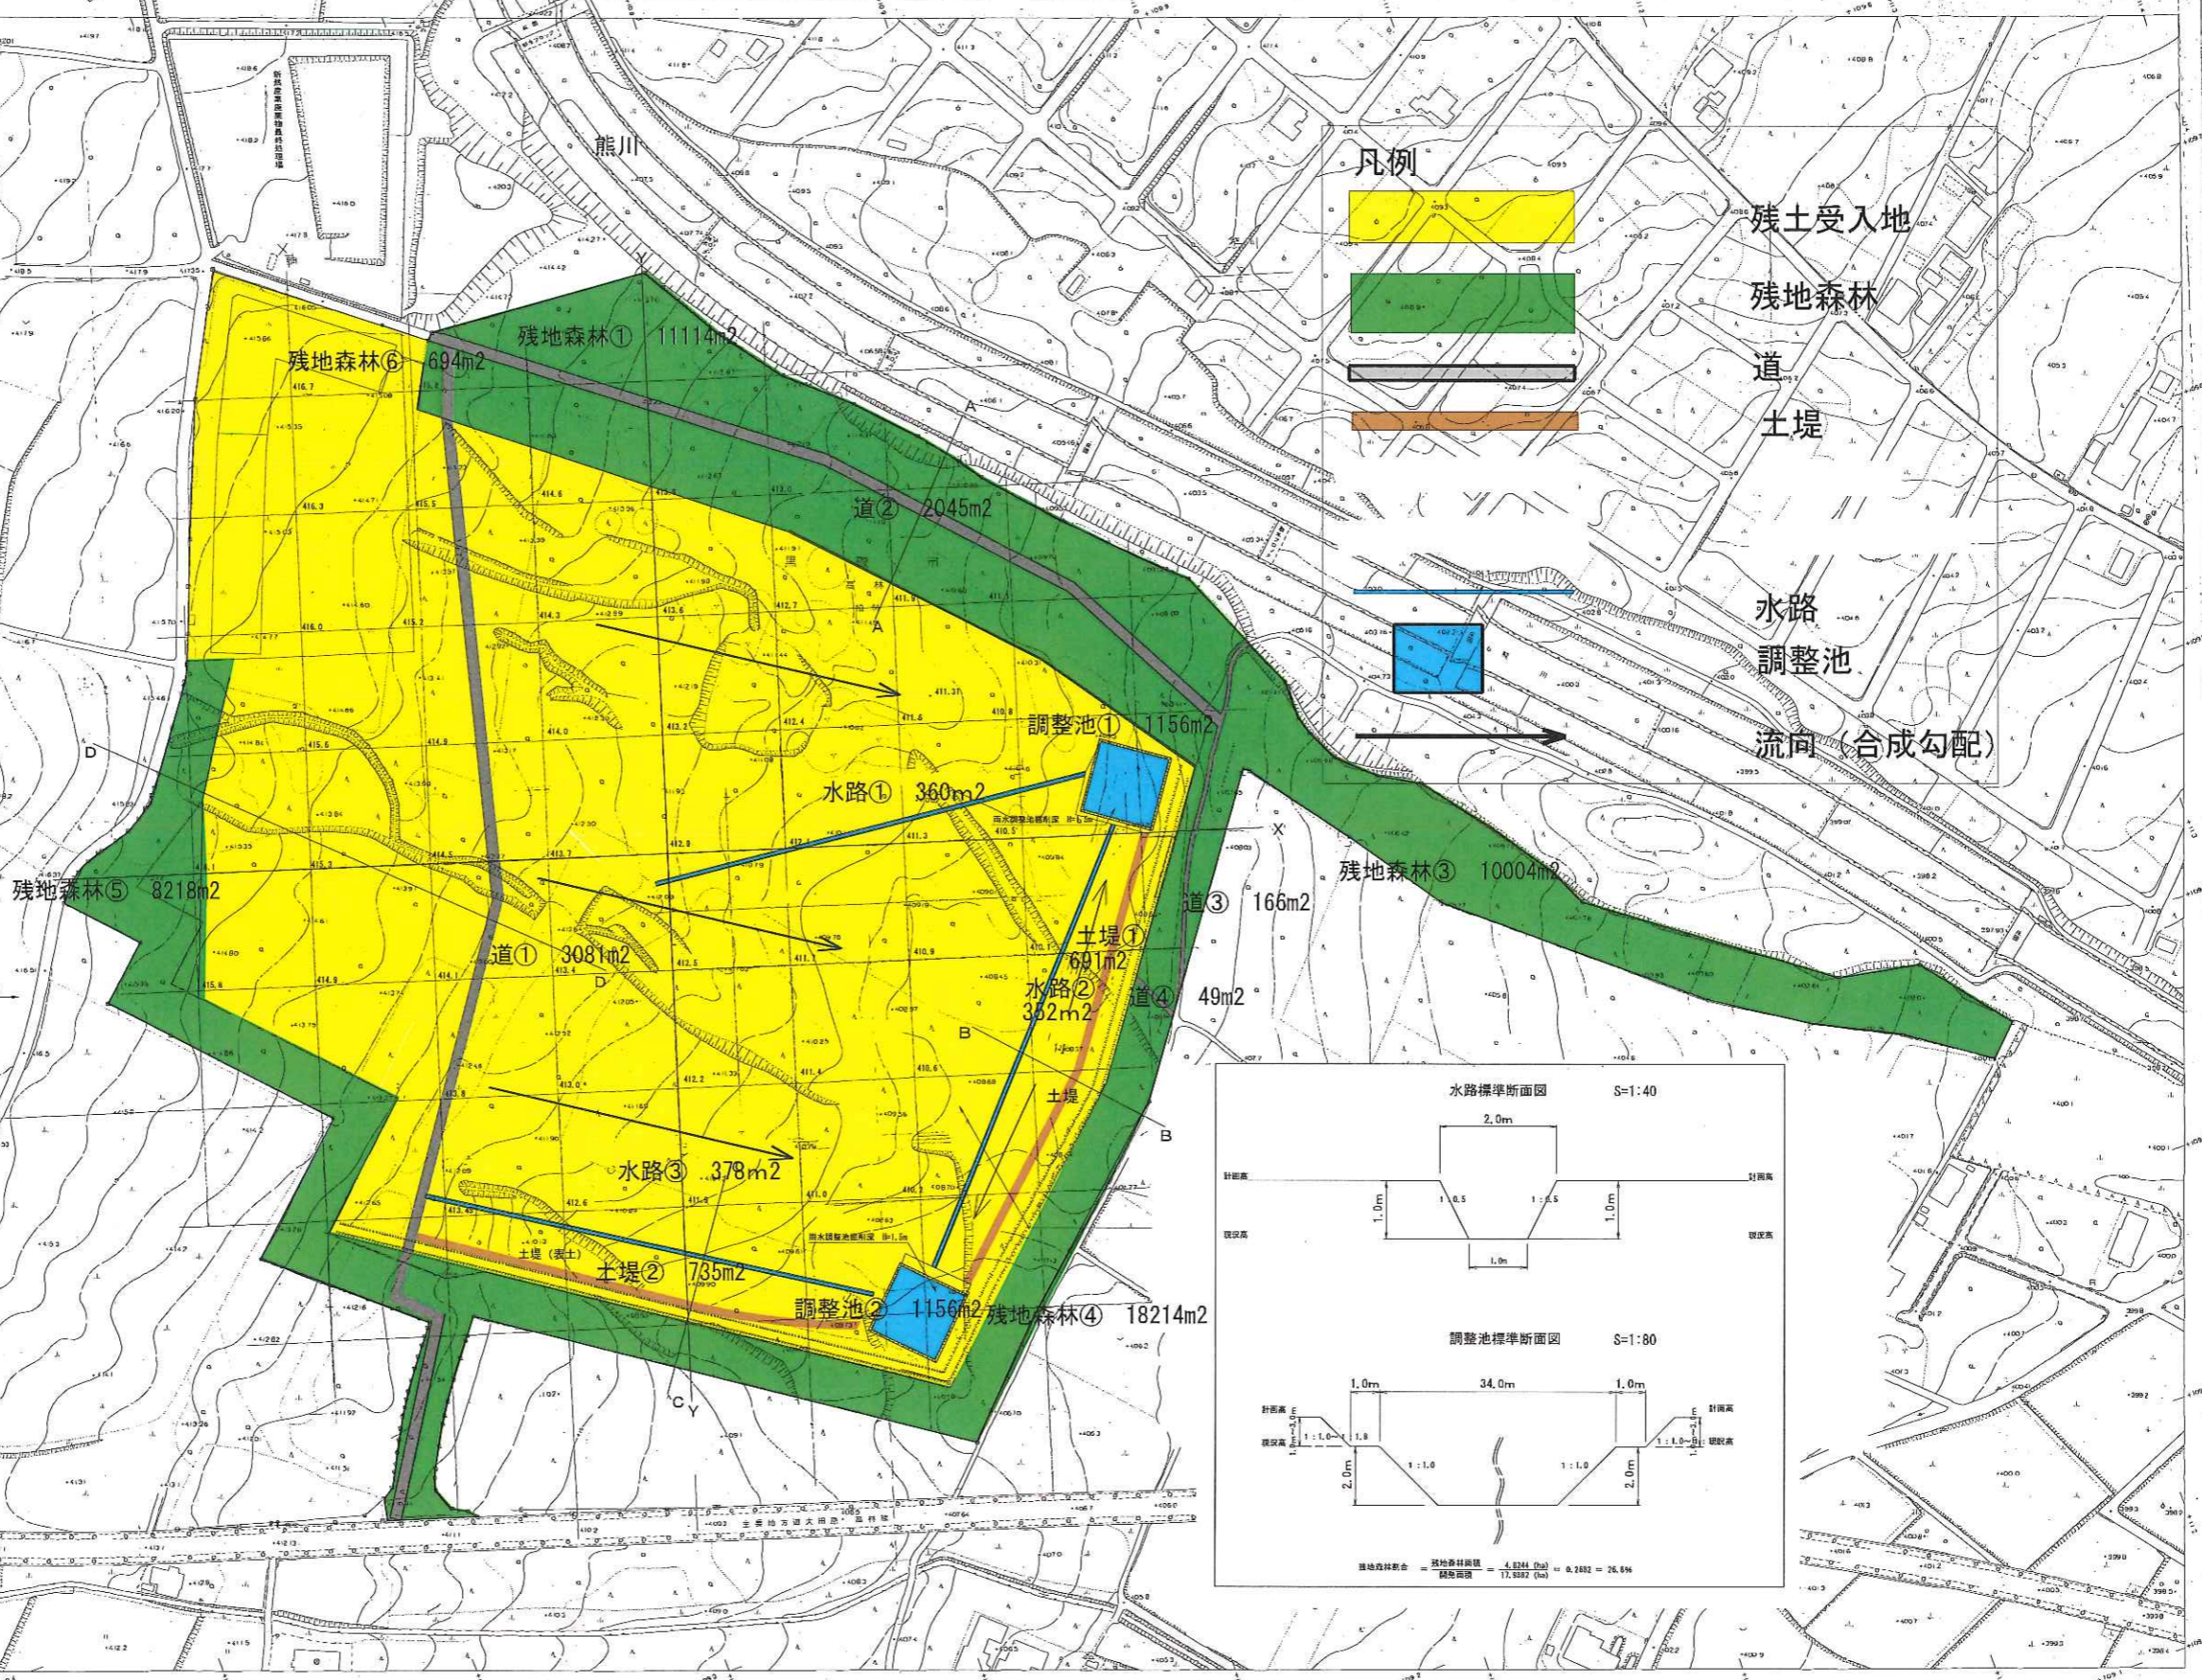

記号

[Symbol]	境界線
[Symbol]	地籍線
[Symbol]	道路線
[Symbol]	水路線
[Symbol]	調整池
[Symbol]	土堤
[Symbol]	残地森林
[Symbol]	残土受入地
[Symbol]	等高線
[Symbol]	北方向
[Symbol]	縮尺
[Symbol]	測量
[Symbol]	建築
[Symbol]	植樹
[Symbol]	その他

縮尺 1:500

測量 1:500

建築 1:500

植樹 1:500

その他 1:500

平成十一年六月作成

那須塩原市土木部

那須塩原市土木部

那須塩原市土木部

那須塩原市土木部