


黒磯駅東西連絡通路計画概要図 S=1:400

側面図

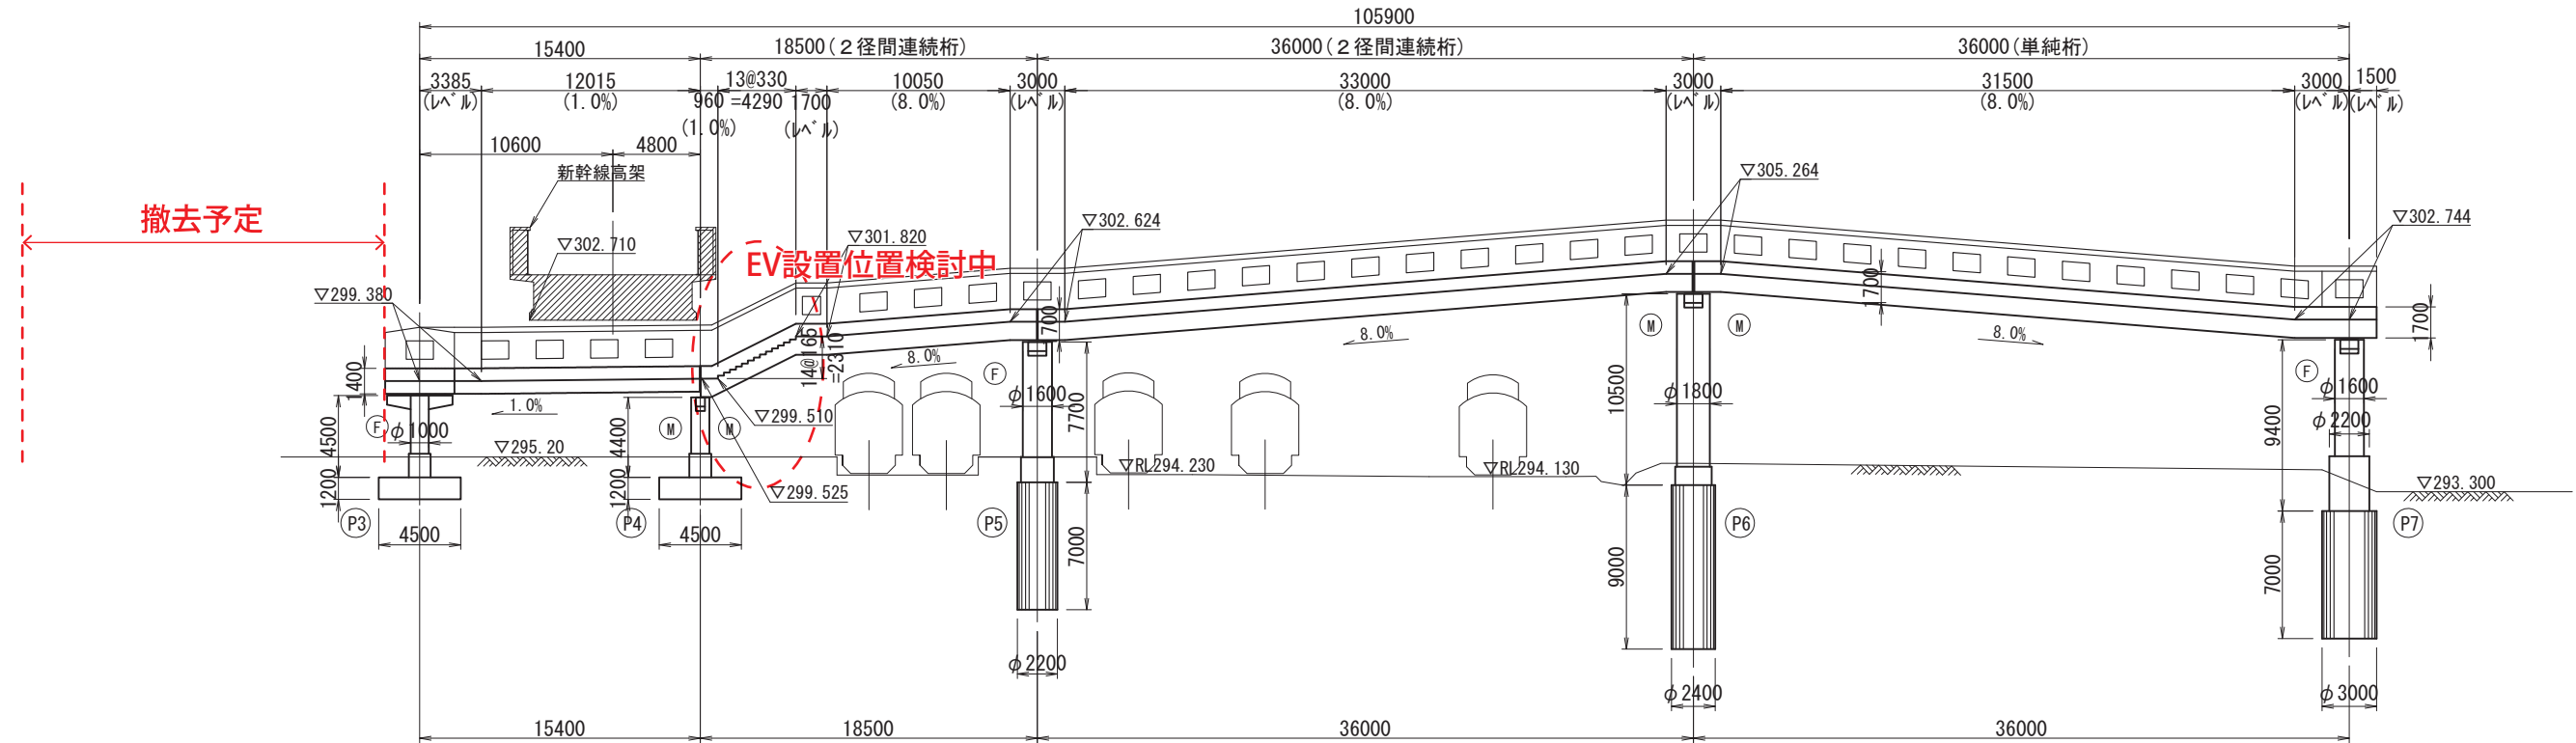

平面図

